



ΕΦΗΜΕΡΙΣ ΤΗΣ ΚΥΒΕΡΝΗΣΕΩΣ

ΤΗΣ ΕΛΛΗΝΙΚΗΣ ΔΗΜΟΚΡΑΤΙΑΣ

ΤΕΥΧΟΣ ΤΕΤΑΡΤΟ **Αρ. Φύλλου 85**

8 Φεβρουαρίου 2001

ΠΕΡΙΕΧΟΜΕΝΑ

ΑΠΟΦΑΣΕΙΣ

Καθορισμός των ορίων του αιγιαλού και δημιουργία ζώνης παραλίας στη θέση «ΕΛΙΑ - ΠΛΑΚΟΥΤΣΑ-ΜΑΝΙ ΤΑ ΓΡΑΒΑΛΑ-ΡΕΜΕΝΤΙΝΟΥ» Δήμου Μεγανησίου, Ν. Λευκάδας» 1

Κήρυξη αναδασωτέας έκτασης 2.339 τ.μ. στη θέση «Σμαρτίλα» Δημοτ. διαμερίσματος Ριζών περιφέρειας Δήμου Ζαλόγγου του Ν. Πρέβεζας.............. 2

ΔΙΟΡΘΩΣΕΙΣ ΣΦΑΛΜΑΤΩΝ

Διόρθωση σφάλματος στη 1057407/5577/0010/ 12.7.2000 κοινή υπουργική απόφαση των Υπουργών Οικονομικών και Εθνικής Παιδείας και Θρησκευμάτων... 3

Διόρθωση σφάλματος στη 1051680/4949/0010/ 26.10.2000 απόφαση του Υπουργού Οικονομικών 4

ΑΠΟΦΑΣΕΙΣ

Αριθ. 1110679/10856/πε/Β0010 (1)

Καθορισμός των ορίων του αιγιαλού και δημιουργία ζώνης παραλίας στη θέση «ΕΛΙΑ - ΠΛΑΚΟΥΤΣΑ-ΜΑΝΙ ΤΑ ΓΡΑΒΑΛΑ-ΡΕΜΕΝΤΙΝΟΥ» Δήμου Μεγανησίου, Ν. Λευκάδας».

Ο ΥΠΟΥΡΓΟΣ ΟΙΚΟΝΟΜΙΚΩΝ

Έχοντας υπόψη:

1. Τις διατάξεις του Π.Δ. 551/88 «Οργάνωση Νομαρχιών - Οργάνωση Οικονομικών Υπηρεσιών» (ΦΕΚ 259 τ.Α'), όπως τροποποιήθηκε και ισχύει.

2. Τις διατάξεις του Π.Δ. 284/88 «περί Οργανισμού Υπουργείου Οικονομικών».

3. Τις διατάξεις του Ν.2218/1994 «περί ίδρυσης Νομαρχιακής Αυτοδιοίκησης κ.λ.π. (ΦΕΚ 90 τ.Α'), όπως τροποποιήθηκε συμπληρώθηκε και ισχύει.

4. Τις διατάξεις του άρθρου 14 του Ν.2399/96 «Υλοποίηση της εισοδηματικής πολιτικής έτους 1996 για μισθούς και συντάξεις και άλλες διατάξεις» (ΦΕΚ 90 τ.Α'), με το οποίο καταργήθηκαν οι θέσεις των Περιφερειακών Διευθυντών και οι αρμοδιότητες τους περιήλθαν στο Γενικό Γραμματέα Περιφέρειας.

5. Τις διατάξεις των παρ. 2 και 6 του άρθρου 1 Ν.2503/97 «Διοίκηση Οργάνωση, Στελέχωση της Περιφέρειας, ρύθμιση θεμάτων για την Τοπική Αυτοδιοίκηση και άλλες διατάξεις» (ΦΕΚ 107 τ.Α'), σύμφωνα με τις οποίες οι Περιφερειακές Υπηρεσίες του Υπουργείου Οικονομικών, που συγκροτούσαν την Περιφερειακή Διοίκηση του Νομού ή Νομαρχίας δεν υπήχθησαν στην ενιαία οργανική μονάδα της Περιφέρειας ούτε καταργήθηκαν, αλλά αποτελούν από 1.9.97 Υπηρεσίες του Υπουργείου Οικονομικών.

6. Το αριθ. 28979/31.7.97 έγγραφο της Δ/νσης Διοίκησης του Υπ. Εσωτερικών Δημ. Διοίκησης και Αποκέντρωσης, σύμφωνα με το οποίο οι αρμοδιότητες του Γενικού Γραμματέα της Περιφέρειας σε θέματα Υπηρεσιών του Υπ. Οικονομικών μεταφέρονται από 1.9.97 στον Υπουργό Οικονομικών.

7. Την αριθ. 1039386/441/Α0006/21.4.2000 (ΦΕΚ 571/τ.Β'/21.4.2000) κοινή Απόφαση του Πρωθυπουργού και Υπουργού Οικονομικών «περί ανάθεσης αρμοδιοτήτων του Υπουργού Οικονομικών στους Υφυπουργούς».

8. Την αριθ. 1043053/483/Α0006/9.5.2000 (ΦΕΚ 622Β/ 10.5.2000) απόφαση του Υφυπ. Οικονομικών «περί μεταβίβασης αρμοδιοτήτων του στον Γενικό Γραμματέα στους Γεν. Διευθυντές κλπ. του Υπουργείου Οικονομικών».

9. Τις διατάξεις των άρθρων 1 μέχρι και 7 του ΑΝ 2344/40 «περί αιγιαλού και παραλίας», όπως τροποποιήθηκαν και συμπληρώθηκαν με τις διατάξεις: α) του άρθρου 13 του Ν. 1078/1980 και β) του άρθρου 23 του Ν. 1337/1983.

10. Την από 2.6.2000 Έκθεση της Επιτροπής καθορισμού των ορίων «αιγιαλού και παραλίας», και θέσεων αμμοληψίας, που καθόρισε τα όρια του αιγιαλού και της παραλίας στην περιοχή «Ελιά-Πλακούτσα-Μάνι τα Γράβαλα-Ρεμεντινού» Δήμου Μεγανησίου Νομ. Λευκάδας και το από Ιανουάριο 2000, με κλίμακα 1:500, Τοπογραφικό διάγραμμα του Πολιτικού Μηχανικού Τ. Ε., Αναστασίου Μάντζαρη, σε μια πινακίδα, που ελέγχθηκε για την ακρίβεια της αποτύπωσης από τον Κυριάκο Προκοπίου, Πολιτικό Μηχανικό στις 18.7.2000 και θεωρήθηκε από τον Παύλο Διαμάντη, την ίδια ημερομηνία, Πολιτικό Μηχανικό, Προϊστάμενο της ΤΥΔΚ Ν. Λευκάδας και συνοδεύει την Έκθεση της προαναφερόμενης Επιτροπής.

11. Την σύμφωνη γνώμη του Γενικού Επιτελείου Ναυτικού, που διατυπώθηκε στο 544.5/698/00/1274/29.9.2000 έγγραφό του, αποφασίζουμε:

Επικυρώνουμε την από 2.6.2000 έκθεση της Επιτροπής καθορισμού των ορίων αιγιαλού και παραλίας και θέσεων αμμοληψίας στη θέση «Ελιά-Πλακουτσα-Μάνι τα Γράβαλα-Ρεμεντινού» Δήμου Μεγανησίου Νομ. Λευκάδας καθώς και το

από Ιανουάριο 2000 τοπογραφικό διάγραμμα, που την συνοδεύει, του Πολιτικού Μηχανικού ΤΕ, Αναστασίου Μάντζαρη, κλίμακας 1:500, που ελέγχθηκε για την ακρίβεια της αποτύπωσης από τον Κυριάκο Προκοπίου, Πολιτικό Μηχανικό στις 18.7.2000 και θεωρήθηκε την ίδια ημερομηνία από τον Παύλο Διαμάντη, Πολιτικό Μηχανικό, Προϊστάμενο της ΤΥΔΚ Ν. Λευκάδας, επί του οποίου η πιο πάνω Επιτροπή, καθόρισε:

α) Τα όρια του αιγιαλού με κόκκινη συνεχή πολυγωνική γραμμή και με κορυφές 1, 2, 3, 4, ... 20, 21 οι οποίες εξασφαλίζονται με συντεταγμένες του κρατικού τριγωνομετρικού δικτύου.

β) Τα όρια της παραλίας με κίτρινη συνεχή πολυγωνική γραμμή και με κορυφές 1', 2', 3', 4', ... 20', 21', οι οποίες εξασφαλίζονται με συντεταγμένες του κρατικού τριγωνομετρικού δικτύου, η οποία ορίζεται παράλληλα προς την γραμμή του αιγιαλού και σε απόσταση 10,00 μ., επειδή δεν εξυπηρετούνται οι σκοποί της παρ. 1 του άρθρου 7 του ΑΝ 2344/40.

Η παρούσα απόφαση μαζί με την Έκθεση και το διάγραμμα που προαναφέραμε, να δημοσιευθούν στην Εφημερίδα της Κυβερνήσεως.

Αθήνα, 16 Ιανουαρίου 2001

Με εντολή Υπουργού
Ο Γενικός Διευθυντής
ΔΠ. & ΕΘΝ. ΚΛΗΡ/ΤΩΝ
ΣΠΥΡΟΣ ΣΤΑΘΗΣ

ΕΛΛΗΝΙΚΗ ΔΗΜΟΚΡΑΤΙΑ
ΥΠΟΥΡΓΕΙΟ ΟΙΚΟΝΟΜΙΚΩΝ
ΚΤΗΜΑΤΙΚΗ ΥΠΗΡΕΣΙΑ ΛΕΥΚΑΔΑΣ

ΕΚΘΕΣΗ

Επιτροπής καθορισμού των ορίων αιγιαλού και παραλίας του άρθρου 100 του Π.Δ. 284/1988

Για τον καθορισμό των ορίων αιγιαλού και παραλίας στην περιοχή «ΕΛΙΑ-ΠΛΑΚΟΥΤΣΑ-ΜΑΝΙ ΤΑ ΓΡΑΒΑΛΑ-ΡΕΜΕΝΤΙΝΟΥ» του Δήμου ΜΕΓΑΝΗΣΙΟΥ Ν. ΛΕΥΚΑΔΑΣ

Ενδιαφερόμενος είναι ο Μάντζαρης Σπυρίδων κάτοικος Μεγανησίου.

Στην Λευκάδα σήμερα την 2.6.2000 οι υπογεγραμμένοι:

1. Β. Πάλμου, Προϊσταμένη Κτηματικής Υπηρεσίας του Δημοσίου ως πρόεδρος.

2. Παύλος Διαμάντης, Προϊστάμενος Τ.Υ.Δ.Κ. Λευκάδας ως μέλος και

3. Εμμανουήλ Μαργωμένος, Λιμενάρχης Λευκάδας, ως μέλος.

Αποτελούντες την επιτροπή καθορισμού των ορίων αιγιαλού και παραλίας άρθρου 100

Του Π.Δ. 284/1988 μεταβήκαμε επί τόπου στην προαναφερόμενη περιοχή και

Αφού λάβαμε υπ' όψη:

1. Το αριθμ. Πρωτ. 220/28.2.2000 αίτηση του Μάντζαρη Σπυρίδων, κάτοικο Μεγανησίου Ν. Λευκάδας

2. Τα από τον Ιανουάριο 2000 τοπογραφικά διαγράμματα σε κλίμακα 1:500 του Πολιτικού Μηχανικού Τ.Ε. Αναστάσιου Μάντζαρη για τον καθορισμό των ορίων αιγιαλού και παραλίας, ελεγμένα για την ακρίβεια της αποτύπωσης από τον Κυριάκο Προκοπίου,Πολιτικό Μηχανικό και θεωρημένα από τον Παύλο Διάμαντη, Πολιτικό Μηχανικό, προϊστάμενος Τ.Υ.Δ.Κ. όπως το άρθρο 2 του Ν. 719/77 ορίζει.

3. Τις διατάξεις του Α.Ν. 2344/40 περί αιγιαλού και παραλίας, όπως συμπληρώθηκε και τροποποιήθηκε μέχρι σήμερα.

4. Την εκ της επί τόπου μετάβασης σχηματισθείσα αντίληψη περί του πλάτους της βρεχόμενης ζώνης της ξηράς και υπολοίπων συναφών στοιχείων, ήτοι:

- ΕΔΑΦΟΣ: Ημιβραχώδες-βραχώδες και στην ακτογραμμή βραχώδες

- ΚΑΤΑΣΤΑΣΗ ΑΚΤΗΣ: Το μεγαλύτερο μέρος βραχώδες, δύσβατο με θαμνώδη βλάστηση σε τμήμα του.

- ΔΕΝ ΥΠΑΡΧΟΥΝ παλίρροιες και θαλάσσια ρεύματα.

- ΟΙ ΣΥΝΗΘΕΙΣ ΕΠΙΚΡΑΤΟΥΝΤΕΣ ΑΝΕΜΟΙ στην ανωτέρω περιοχή είναι: Ανατολικοί, Βορειανατολικοί, Νοτιανατολικοί.

- ΚΑΤΑΣΚΕΥΗ ΘΑΛΑΣΣΙΟΥ ΧΩΡΟΥ: Βραχώδες και σε τμήματά του Αμμώδες.

Περισσότερα στοιχεία για την επιτροπή δεν υπάρχουν, αποφασίζουμε:

Καθορίζει επί των ως άνω τοπογραφικών διαγραμμάτων:

1. Την οριογραμμή του αιγιαλού με κόκκινη συνεχή πολυγωνική γραμμή.

2. Την οριογραμμή παραλίας με κίτρινη συνεχή πολυγωνική γραμμή.

Αναλυτικότερα

Οι κατωτέρω κορυφές εξαρτώνται απ' ευθείας από το κρατικό τριγωνομετρικό δίκτυο με τη χρήση J.P.C. ΕΓΚΑΡΣΙΑ ΜΕΡΚΑΤΟΡΙΚΗ ΠΡΟΒΟΛΗ 3.

Α/Α	Χ	Ψ
Σ30	207104.6360	516461.0330
Σ31	207129.8550	516481.1060
Σ32	207035.6890	516441.5578
Σ33	207144.1570	516516.5210
Σ35	207137.0150	516561.5240
Σ39	207117.9730	516590.9330
Σ40	206990.7182	516442.6851
Σ41	206942.7740	516430.5364
Σ42	206884.5089	516414.3544
Σ43	207109.9664	516649.9278

1. Ως οριογραμμή αιγιαλού ορίζεται η πολυγωνική των κορυφών 1,2,... ,21.

Ακολουθεί πίνακας συντεταγμένων στάσεων κορυφών πολυγωνικής:

Α/Α	Χ	Ψ
1	206841.7787	516411.3317
2	206883.9511	516410.3072
3	206911.6471	516420.0872
4	206941.3993	516427.8384
5	206980.1246	516434.4067
6	206995.7229	516441.5460
7	207016.3370	516435.8220
8	207075.490	516443.3290
9	207103.729	516455.556
10	207129.653	516473.021
11	207151.453	516496.818
12	207157.3667	516513.5277
13	207150.0429	516515.2166
14	207149.7690	516526.7145
15	207158.3056	516534.7336
16	207138.5879	516578.2713
17	207121.8748	516597.6006
18	207114.5511	516635.5085
19	207123.3771	516661.0306
20	207144.2215	516676.0436
21	207163.9392	516679.4215

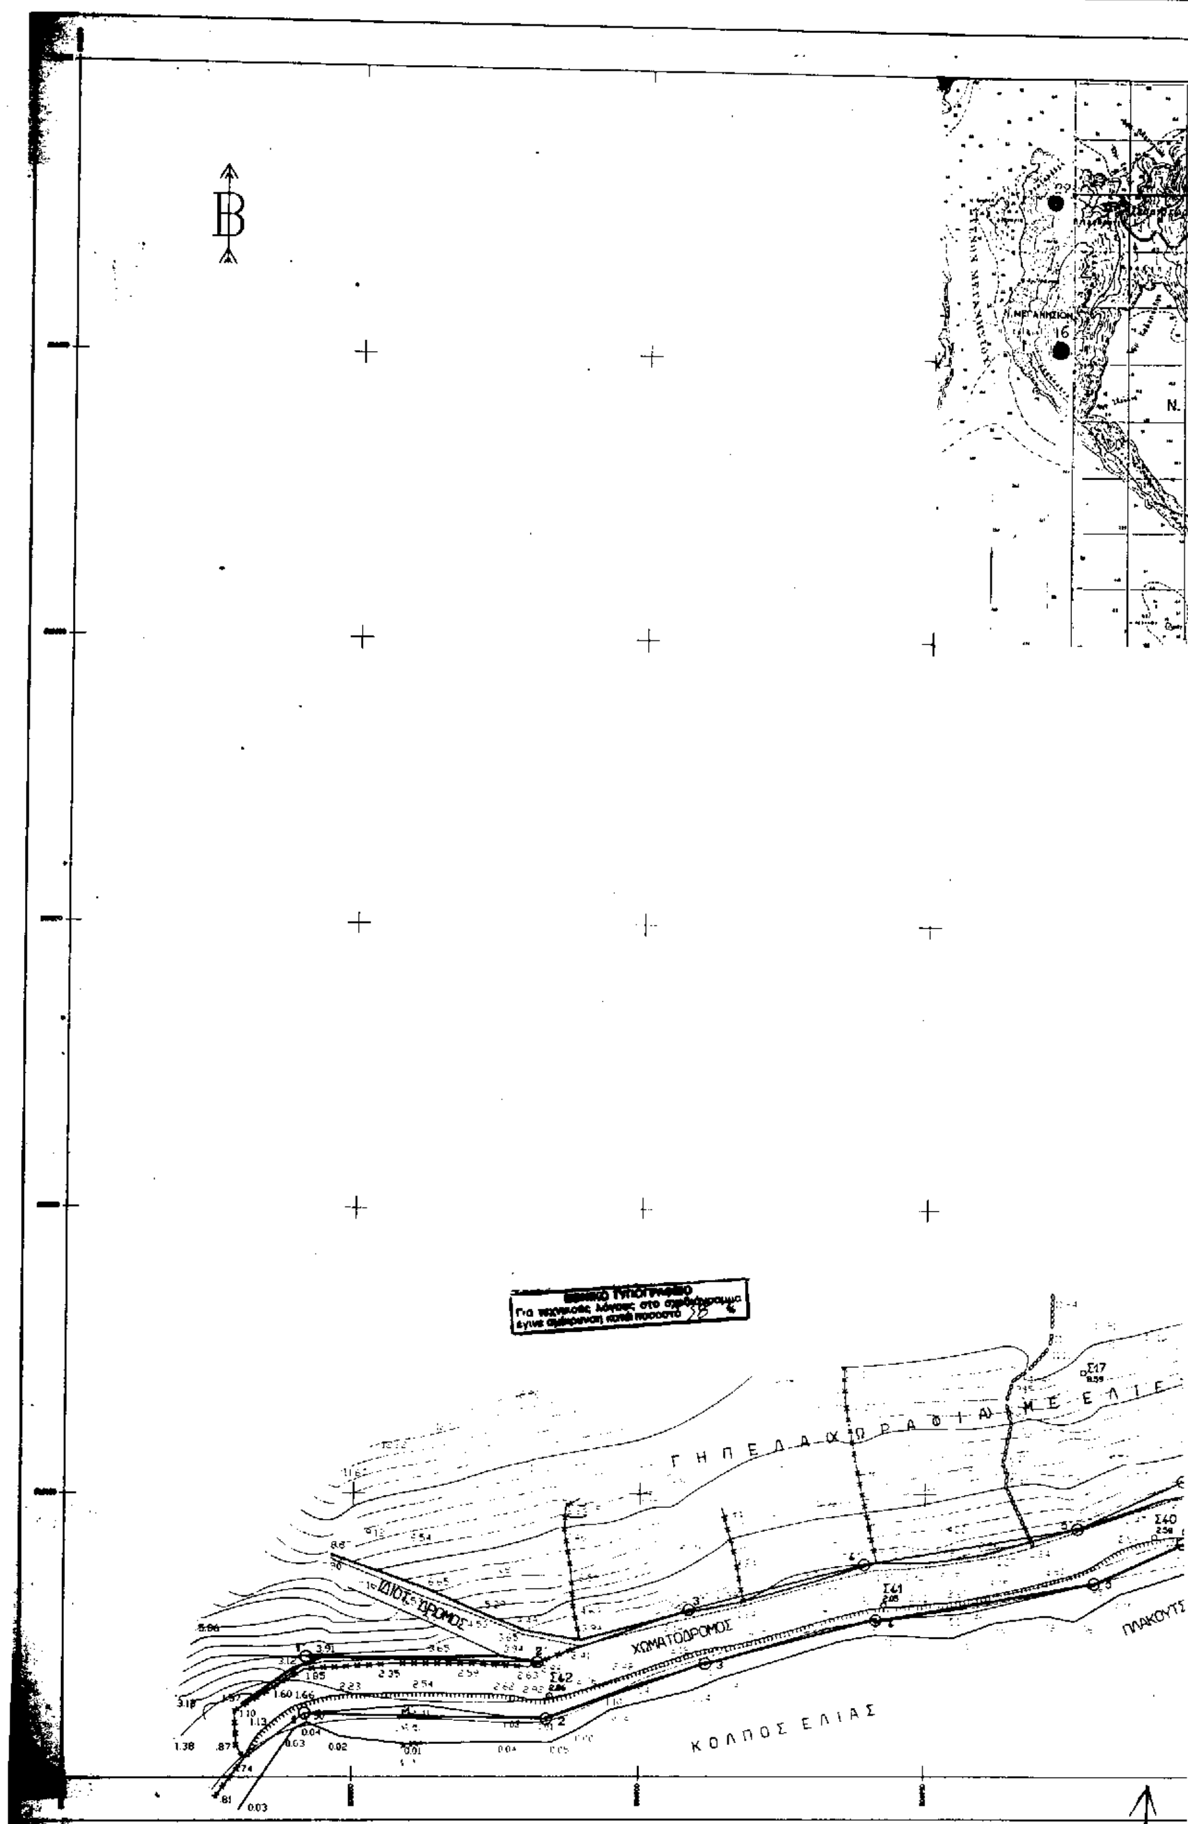
2. Ως οριογραμμή της παραλίας ορίζεται η πολυγωνική των κορυφών 1', 2', 3', 4', 5', 6΄, 7', 8΄, 9', 10΄, 11', 12', 13', 14', 15', 16', 17΄, 18', 19', 20΄, 21΄. Η γραμμή παραλίας τοποθετήθηκε σε όλο το μήκος σε σταθερή απόσταση 10.00 μ. από την γραμμή αιγιαλού επειδή δεν εξυπηρετούνται οι σκοποί του άρθρου 7 παρ. 1 του Α.Ν. 2344/40.

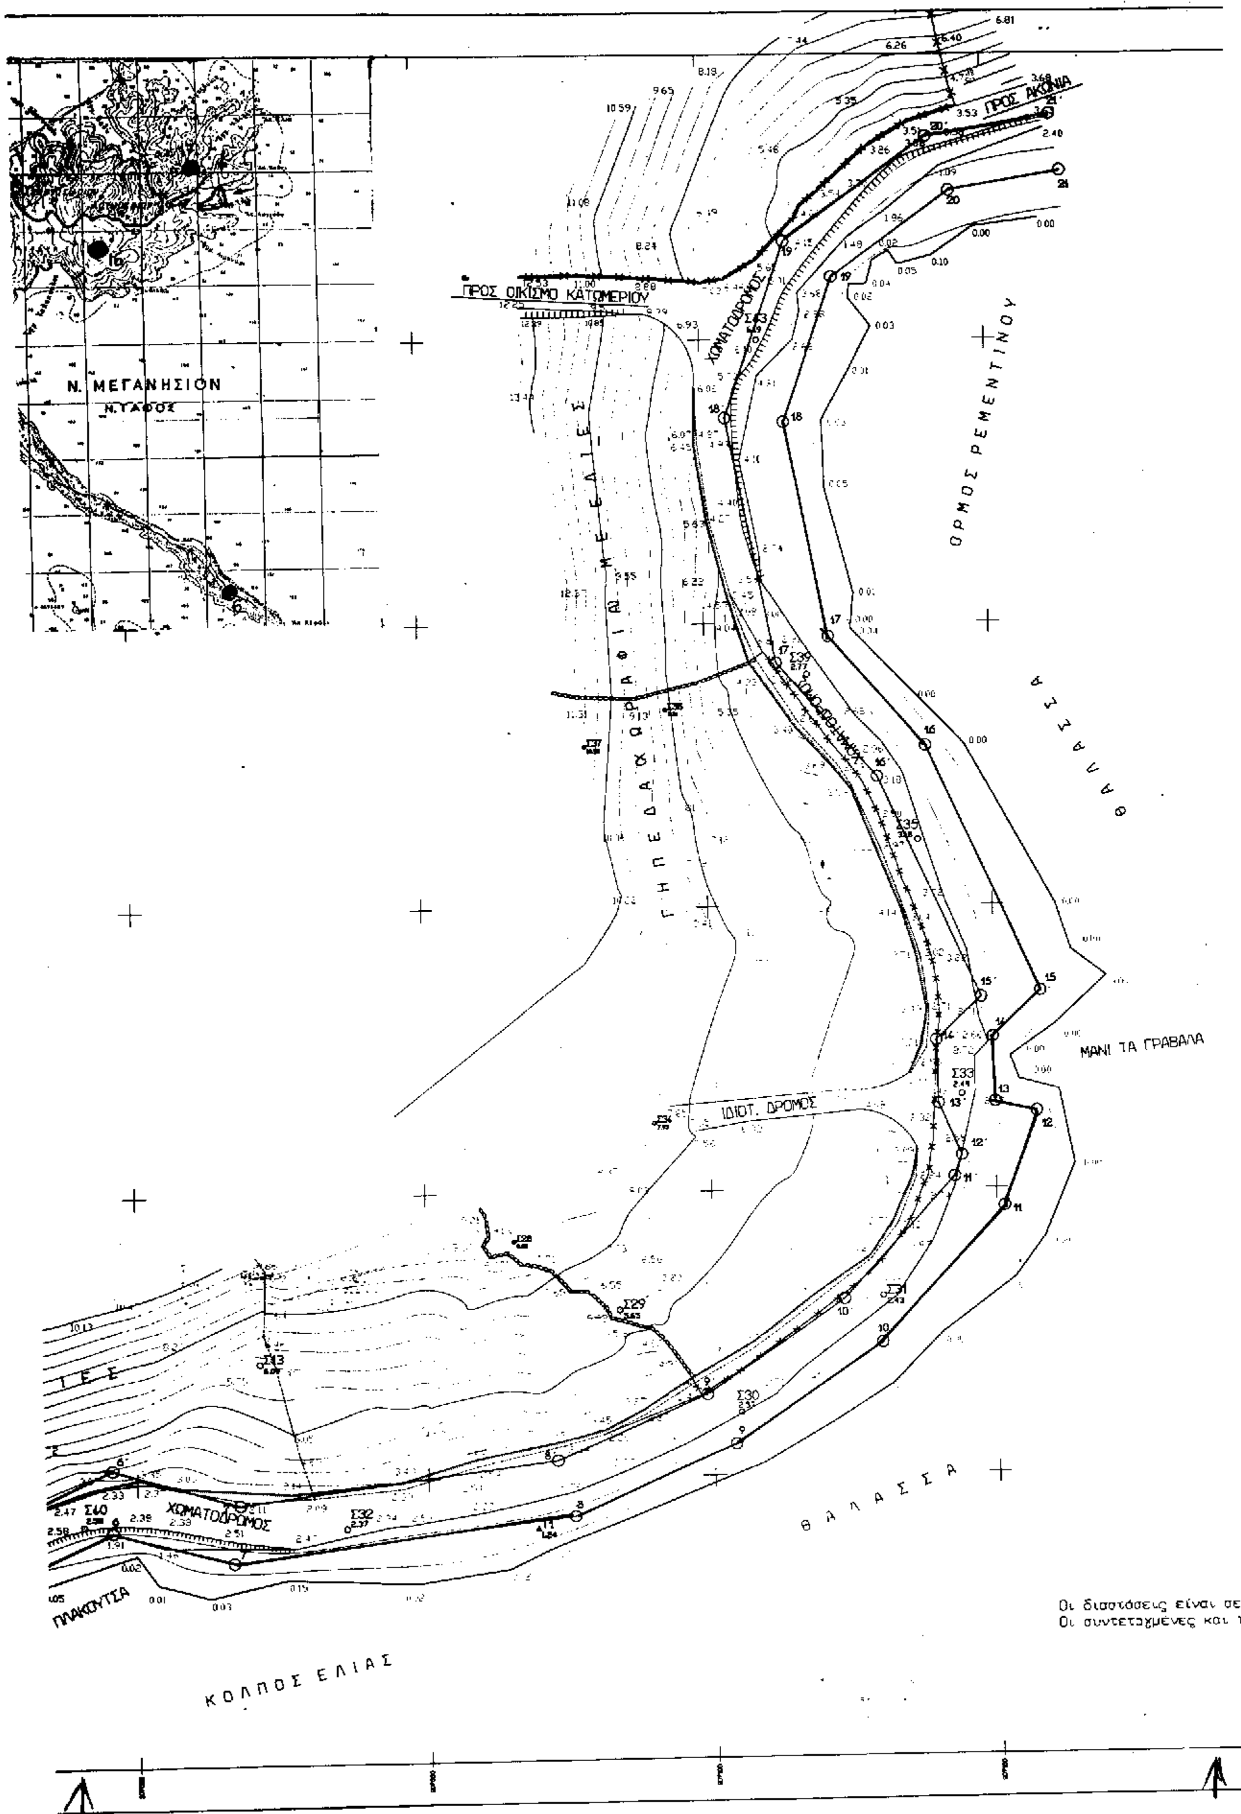
Λευκάδα, 2 Ιουνίου 2000

Προϊσταμένη Κ.Υ.
Β. ΠΑΛΜΟΥ

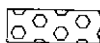
Προϊστάμενος Τ.Υ.Δ.Κ.
ΠΑΥΛΟΣ ΔΙΑΜΑΝΤΗΣ

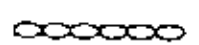
Λιμενάρχης
ΕΜΜΑΝΟΥΗΛ ΜΑΡΓΩΜΕΝΟΣ

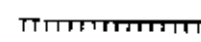

Β
ΙΔΙΩΤ. ΔΡΟΜΟΣ
ΧΩΜΑΤΟΔΡΟΜΟΣ
Σ42
Σ41
Σ40
Σ17
ΚΟΛΠΟΣ ΕΛΙΑΣ
ΠΛΑΚΟΥΤΣ
Ν.

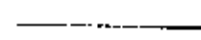


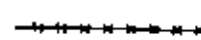
Οι διαστάσεις είναι σε
Οι συντεταγμένες και τ


ΒΡΑΧΙΑ


ΞΕΡΟΛΗΘΙΑ


ΦΥΣΙΚΟ ΠΡΑΝΕΣ (ΦΡΥΔΙ)


ΠΟΔΙ


ΣΥΡΜΑΤΟΠΛΕΓΜΑ

Η ΕΠΙΤΡΟΠΗ

Η ΠΡΟΪΣΤΑΜΕΝΗ ΚΤΗΜΑΤΙΚΗΣ ΥΠΗΡΕΣΙΑΣ Β. ΠΑΛΜΟΥ

Ο ΠΡΟΪΣΤΑΜΕΝΟΣ Τ.Υ.Δ.Κ. ΠΑΥΛΟΣ ΔΙΑΜΑΝΤΗΣ

Ο ΛΙΜΕΝΑΡΧΗΣ ΕΜ. ΜΑΡΓΩΜΕΝΟΣ

ΖΑΛΑ

ΤΟΠΟΓΡΑΦΙΚΟ ΔΙΑΓΡΑΜΜΑ			
ΘΕΜΑ	ΚΑΘΟΡΙΣΜΟΥ ΟΡΙΩΝ ΑΙΓΙΑΛΟΥ - ΠΑΡΑΛΙΑΣ		
ΠΕΡΙΟΧΗ	ΕΛΙΑ-ΠΛΑΚΟΥΤΣΑ-ΜΑΝΙ ΤΑ ΓΡΑΒΑΛΑ-ΡΕΜΕΝΤΙΝΟΥ		
ΕΝΔΙΑΦΕΡΟΜΕΝΟΣ	ΜΑΝΤΖΑΡΗΣ Α. ΣΠΥΡΟΣ		
ΔΗΜΟΣ	ΜΕΓΑΝΗΣΙΟΥ (ΟΙΚΙΣΜΟΣ ΚΑΤΩΜΕΡΙΟΥ)		
ΕΠΑΡΧΙΑ	ΛΕΥΚΑΔΑΣ		
ΑΡΜΟΔΙΑ ΟΙΚΟΝ. ΕΦΟΡΙΑ	ΛΕΥΚΑΔΑΣ		
ΝΟΜΑΡΧΙΑ	ΛΕΥΚΑΔΑΣ		
ΕΛΕΓΧΟΣ 18-4-00 ΚΥΡΙΑΚΟΣ ΠΡΟΚΟΠΙΟΥ ΠΟΛ. ΜΗΧ.		ΘΕΩΡΗΘΗΚΕ Ο ΠΡΟΪΣΤΑΜΕΝΟΣ Τ.Υ.Δ.Κ. ΠΑΥΛΟΣ ΔΙΑΜΑΝΤΗΣ ΠΟΛ. ΜΗΧ.	
ΜΕΛΕΤΗΤΗΣ	ΑΝΑΣΤΑΣΙΟΣ Σ. ΜΑΝΤΖΑΡΗΣ ΠΟΛ. ΜΗΧ. Τ.Ε.		
ΧΡΟΝΟΣ	ΙΑΝΟΥΑΡΙΟΣ 2000		
ΚΛΙΜΑΚΑ	1 : 500	ΙΣΟΔΙΑΣΤΑΣΗ	0.50 μ.
ΥΠΟΓΡΑΦΗ		ΣΦΡΑΓΙΔΑ	
		ΑΝΑΣΤΑΣΙΟΣ Σ. ΜΑΝΤΖΑΡΗΣ ΠΟΛΙΤΙΚΟΣ ΜΗΧΑΝΙΚΟΣ Τ.Ε. Α.Μ. ΕΕΤΕΜ: 21499 ΑΓ. ΦΩΤΕΙΝΗΣ 4 - Ν. ΣΜΥΡΝΗ ΤΗΛΕΦΩΝΟΝ 9311710	

...είναι σε μέτρο
...ές και τα υψόμετρα είναι απόλυτα

Αριθ. 32 (2)

Κήρυξη αναδασωτέας έκτασης 2.339 τ.μ. στη θέση «Σμαρτίλα» Δημοτ. διαμερίσματος Ριζών περιφέρειας Δήμου Ζαλόγγου του Ν. Πρέβεζας.

Ο ΓΕΝΙΚΟΣ ΓΡΑΜΜΑΤΕΑΣ ΠΕΡΙΦΕΡΕΙΑΣ ΗΠΕΙΡΟΥ

Έχοντας υπόψη:

1. Το άρθρο 117 παρ. 3 του Συντάγματος.

2. Τις διατάξεις:

α. Του Ν.Δ. 532/70 «περί Διοικητικής Αποκέντρωσης».

β. Του Ν. 998/79 «περί Προστασίας των Δασών και Δασικών εν γένει εκτάσεων της χώρας» και συγκεκριμένα:

1. Του άρθρ. 41 παρ. 1 και

2. Του άρθρ. 38 παρ. 1.

γ. Του Ν. 2503/97 «Διοίκηση-Οργάνωση-Στελέχωση της περιφέρειας κ.λ.π.».

3. Την αριθ. 35275/3.12.1998 απόφαση του Γενικού Γραμματέα Περιφέρειας Ηπείρου, με την οποία αναθέτει την άσκηση αρμοδιοτήτων στον Γενικό Διευθυντή Περιφέρειας Ηπείρου.

4. Τις αριθ. 160417/8.7.1980 και 182447/24.9.1980 Διαταγές του Υπ. Γεωργίας.

5 Την αριθ. 4183/21.12.2000 πρόταση της Διεύθυνσης Δασών Πρέβεζας, για κήρυξη αναδασωτέας της αναφερόμενης στο θέμα έκτασης, αποφασίζουμε:

Κηρύσσουμε αναδασωτέα, με σκοπό την αποκατάσταση της δασικής βλάστησης, που καταστράφηκε από παράνομη εκχέρσωση την έκταση των 2.339 μ2, που βρίσκεται στη θέση «Σμαρτίλα» Δημοτ. διαμερίσματος Ριζών περιφέρειας Δήμου Ζαλόγγου του Ν. Πρέβεζας και προσδιορίζεται από τα στοιχεία .Α-Β-Γ-Δ-Ε-Ζ-Α όπως φαίνονται στο συνημμένο διάγραμμα, το οποίο αποτελεί αναπόσπαστο μέρος της απόφασης αυτής και έχει όρια:

ΑΝΑΤΟΛΙΚΑ: Ελαιώνα

ΔΥΤΙΚΑ: Δημοτικό δάσος

ΒΟΡΕΙΑ: Δημοτικό δάσος

ΝΟΤΙΑ: Δημοτικό δάσος

Η απόφαση αυτή να δημοσιευθεί στην Εφημερίδα της Κυβερνήσεως.

Ιωάννινα, 5 Ιανουαρίου 2001

Με εντολή Γενικού Γραμματέα Περιφέρειας
Ο Γενικός Διευθυντής
ΒΑΣ. ΜΗΤΣΕΛΟΣ

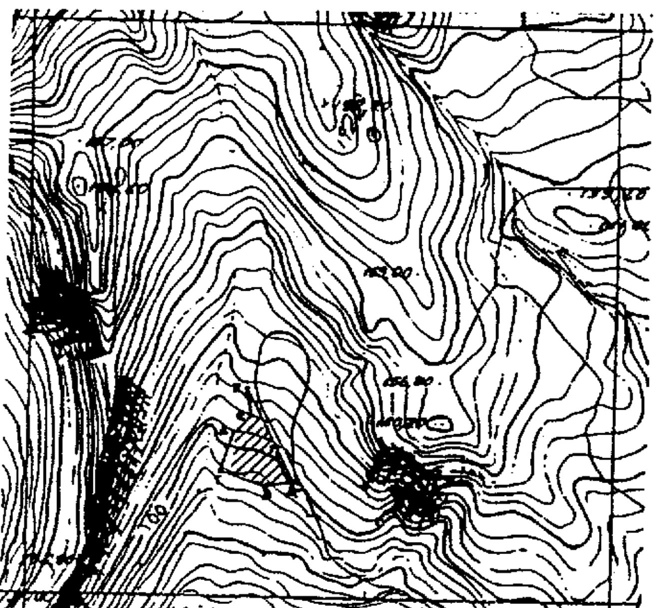
ΕΛΛΗΝΙΚΗ ΔΗΜΟΚΡΑΤΙΑ
ΠΕΡΙΦΕΡΕΙΑ ΗΠΕΙΡΟΥ
ΓΕΝΙΚΗ Δ/ΝΣΗ ΠΕΡΙΦΕΡΕΙΑΣ
Δ/ΝΣΗ ΔΑΣΩΝ Ν. ΠΡΕΒΕΖΑΣ

Ανήκει στην αριθ 32/5 - 1 - 01 απόφ. του κ. Γενικού Δ/ντή Περιφέρειας Ηπείρου.

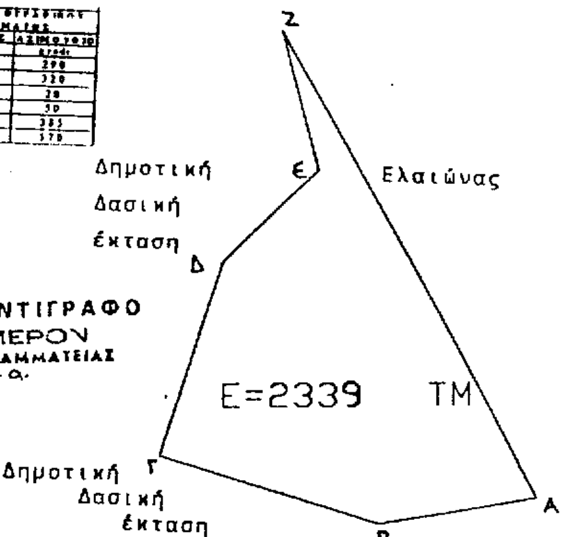
ΤΟΠΟΓΡΑΦΙΚΟ ΔΙΑΓΡΑΜΜΑ

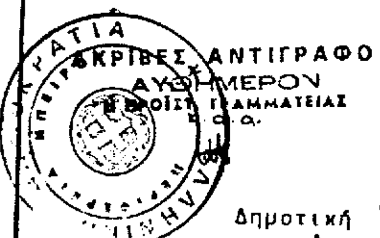
Αναδασωτέας έκτασης που βρίσκεται
στη θέση "Σμαρτίλα" Δ.Δ.Ριζών του Δήμου Ζαλόγγου
Νομού Πρέβεζας
ΚΑΙΜΑΚΑ (Χάρτη) 1:1000

Απόσπασμα χάρτη κλίμακας 1: 5000



[illegible]		
ΠΛΕΥΡΑ	ΜΗΚΟΣ m	ΑΖΙΜΟΥΘΙΟ grads
ΑΒ	26.7	290
ΒΓ	38.5	320
ΓΔ	34.3	20
ΔΕ	23.5	50
ΕΖ	25.2	385
ΖΑ	93.4	370





ΘΕΩΡΗΘΗΚΕ
Ιωάννινα 5. 1. 2001

Ο Γενικός Διευθυντής
Β. ΜΗΤΣΕΛΟΣ

Ο Διευθυντής Δασών
Ι. ΝΤΟΥΡΟΣ

Ο Συντάκτης Δασολόγος
ΒΑΣΙΛ. Ν. ΔΑΛΑΡΟΣ
ΠΕ ΔΑΣΟΛΟΓΟΣ Α' ΒΑΘ.

ΥΠΟΜΝΗΜΑ
ΑΒΓΔΕΖΑ Όρια εκτάσεως
Δρόμοι αμαξιτοί
Δρόμοι ημιονικοί

ΔΙΟΡΘΩΣΕΙΣ ΣΦΑΛΜΑΤΩΝ

(3)

Στο ΦΕΚ 469/27.7.2000 τ. Δ΄ που δημοσιεύθηκε η 1057407/5577/0010/12.7.2000 κοινή υπουργική απόφαση των Υπουργών Οικονομικών και Εθνικής Παιδείας και Θρησκευμάτων, σχετικά με αναγκαστική απαλλοτρίωση ακινήτων, για την ανέγερση του 4ου Τ.Ε.Ε. Αθηνών και στη παράγραφο 5 του σκεπτικού αυτής εσφαλμένα αναφέρεται «Το από 22.12.2000 πρακτικό καταλληλότητας....» αντί του ορθού «Το από 22.12.1999 πρακτικό καταλληλότητας......»

(Από το Υπουργείο Οικονομικών)

(4)

Στο ΦΕΚ 785/17.11.2000 τ. Δ΄ που δημοσιεύθηκε η 1051680/4949/0010/26.10.2000 απόφαση του Υπουργού Οικονομικών, σχετικά με αναγκαστική απαλλοτρίωση ακινήτων στο νομό Πέλλας στο θέμα και στο διατακτικό αυτής εσφαλμένα αναφέρεται «....... για τη βελτίωση της κοινοτικής οδού Παλαιφύτου - Π. Μυλοποτάμου στη θέση της άνω ....» αντί του ορθού «........ για τη βελτίωση της κοινοτικής οδού Παλαιφύτου - Π. Μυλοτόπου στη θέση της άνω.......».

(Από το Υπουργείο Οικονομικών)

ΑΠΟ ΤΟ ΕΘΝΙΚΟ ΤΥΠΟΓΡΑΦΕΙΟ